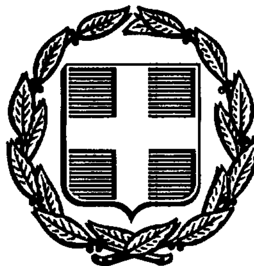


ΕΦΗΜΕΡΙΣ ΤΗΣ ΚΥΒΕΡΝΗΣΕΩΣ
ΤΗΣ ΕΛΛΗΝΙΚΗΣ ΔΗΜΟΚΡΑΤΙΑΣ

ΑΘΗΝΑ 29 ΣΕΠΤΕΜΒΡΙΟΥ 1986	ΤΕΥΧΟΣ ΤΕΤΑΡΤΟ	ΑΡΙΘΜΟΣ ΦΥΛΛΟΥ 893

ΠΕΡΙΕΧΟΜΕΝΑ

ΠΟΛΕΟΔΟΜΙΑ
ΑΠΟΦΑΣΕΙΣ

ΠΟΛΕΟΔΟΜΙΑ
ΑΠΟΦΑΣΕΙΣ

Αριθ. 49591/1962 (1)

Κίνηση της διαδικασίας σύνταξης του Γενικού Πολεοδομικού Σχεδίου των Κοινοτήτων Λυγιά και Ξηροπήγαδου Νομού Αιτωλίας και Ακαρνανίας.

Ο ΥΠΟΥΡΓΟΣ
ΠΕΡΙΒ/ΝΤΟΣ, ΧΩΡ/ΞΙΑΣ ΚΑΙ ΔΗΜ. ΕΡΓΩΝ

Εχοντας υπόψη τις διατξεις:

1. Του Ν. 1558/1985 «Κυβέρνηση και Κυβερνητικά Όργανα» (ΦΕΚ 137Α/85).


2. Του άρθρου 3 παρ. 1 του Ν. 1337/83 (ΦΕΚ 33/14.3.83 τ.Α) για την «Επέκταση των πολεοδομικών σχεδίων, την οικιστική ανάπτυξη και σχετικές ρυθμίσεις», αποφασίζουμε:

Την κίνηση της διαδικασίας σύνταξης του Γενικού Πολεοδομικού Σχεδίου των Κοιν. Λυγιά και Ξηροπήγαδου Ν. Αιτωλίας και Ακαρνανίας τα όρια των οποίων φαίνονται στο σχετικό πρωτότυπο διάγραμμα που συνοδεύει την υπ' αριθ. 80427/3353/21.11.85 απόφαση Υπουργού ΠΕ.ΧΩ.Δ.Ε. (ΦΕΚ 822 Δ/85, «περί κίνησης διαδικασίας ΓΠΣ Ναυπάκτου σε κλίμακα (1:25.000) που έχει θεωρηθεί από τον Προϊστάμενο της Δ/νσης Πολεοδομικών Εφαρμογών με την υπ' αριθ. 44591/1962/1986 πράξη του και που συνοπτικό του αντίτυπο δημοσιεύεται με την παρούσα απόφαση.

Η απόφαση αυτή να δημοσιευθεί στην Εφημερίδα της Κυβερνήσεως.

Ο ΥΠΟΥΡΓΟΣ
ΕΥΑΓΓΕΛΟΣ ΚΟΥΛΟΥΜΠΗΣ

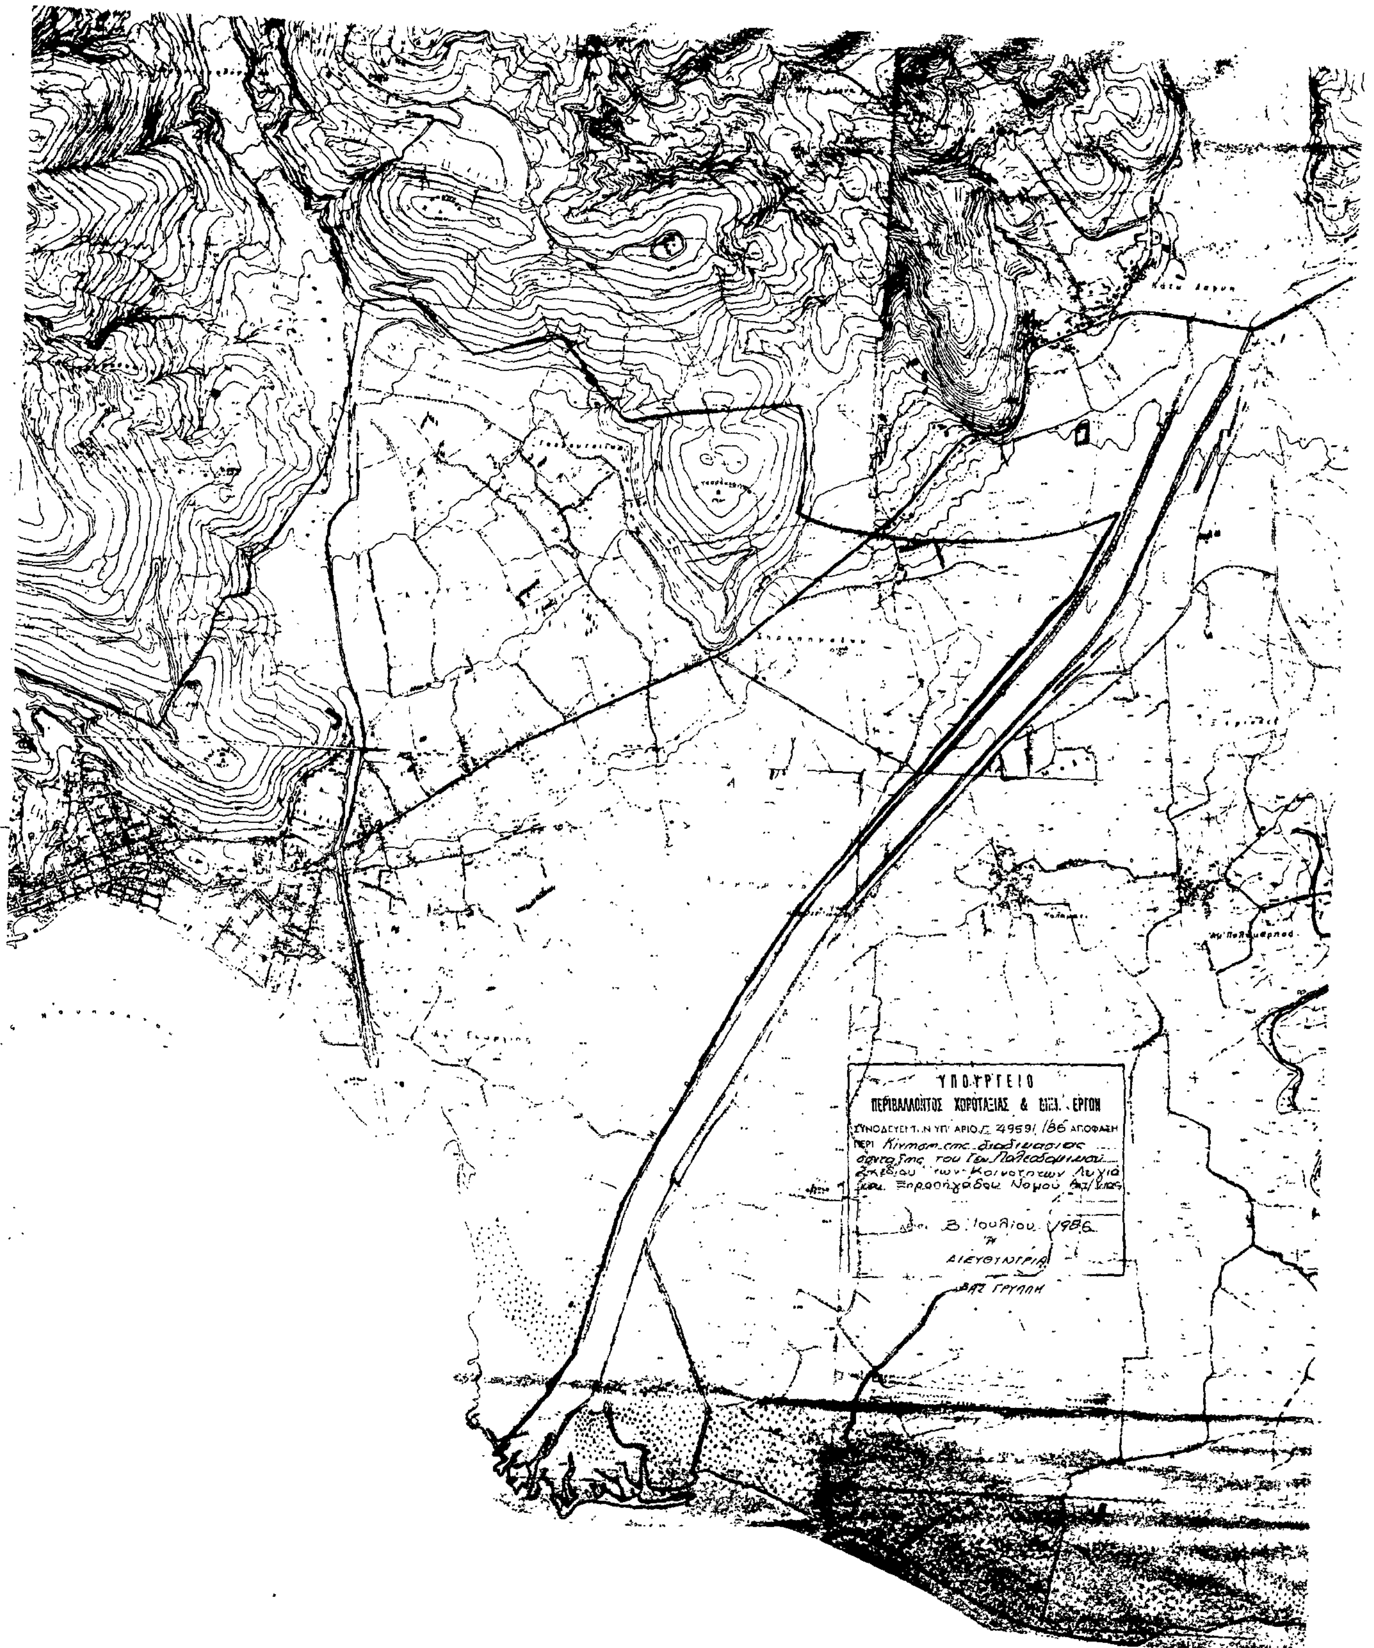


ΥΠΟΥΡΓΕΙΟ
ΠΕΡΙΒΑΛΛΟΝΤΟΣ ΧΩΡΟΤΑΞΙΑΣ & ΔΗΜ. ΕΡΓΩΝ
ΣΥΝΟΔΕΥΕΙ ΤΗΝ ΥΠ' ΑΡΙΘ. 49591/186 ΑΠΟΦΑΣΗ
ΠΕΡΙ Κίνηση της διαδικασίας σύνταξης του Γεν. Πολεοδομικού Σχεδίου των Κοινοτήτων Λυγιά και Ξηροπηγάδου Νομού Αιτ/νίας
3 Ιουλίου 1986
Η ΔΙΕΥΘΥΝΤΡΙΑ
ΒΑΣ ΓΡΥΠΠΗ

Αριθ. 1491 (2)

Οριοθέτηση Οικισμών Παραποτάμου, Λιλής, Βαλομανδρίου, Δενδροχωρίου, Εξαλόφου, Διάβας Ν. Τρικάλων.

Ο ΝΟΜΑΡΧΗΣ ΤΡΙΚΑΛΩΝ

Εχοντας υπόψη:

1. Τις διατάξεις του Π.Δ. «Τρόπος καθορισμού ορίων οικισμών της Χώρας μέχρι 2.000 κατοίκους, κατηγορίες αυτών και καθορισμός όρων και περιορισμών δόμησής τους».

2. Τις μελέτες οριοθέτησης των οικισμών Παραπόταμος, Λιλή, Βαλομάνδρι, Δενδροχώριο, Εξάλοφος και Διάβα.

3. Την απογραφή πληθυσμού του 1981 της Ε.Σ.Υ.Ε.

4. Τις αριθ. 32/85, 32/85 και 26/85 αποφάσεις των Κοινοτικών Συμβουλίων Παραποτάμου, Δενδροχωρίου και Διάβας αντίστοιχα.

5. Τις γνωμοδοτήσεις του Συμβουλίου Χ.Ο.Π. του Νομού που διατυπωθηκαν στα αριθ. 3/6/29.1.86, 3/8/29.1.86 και 4/7/5.2.86 πρακτικά συνεδρίασής του, αποφασίζουμε:

1. Εγκρίνουμε τα σχεδιάγράμματα οριοθέτησης των οικισμών Παραπόταμος, Λιλή, Βαλομάνδριο, Δενδροχώριο, Εξάλοφος και Διάβα και

2. Τον παρακάτω πίνακα κατηγοριοποίησης και εμβαδών αρτιότητας στον οποίο διακρίνονται οι οικισμοί σε κατηγορίες ως προς:

α. Το βαθμό προστασίας

β. Τη δυναμικότητα

γ. Το βαθμό διασποράς και

δ. Το μέγεθος και καθορίζονται τα ελάχιστα όρια αρτιότητας των οικοπέδων για κάθε οικισμό.

ΠΙΝΑΚΑΣ ΚΑΤΗΓΟΡΙΟΠΟΙΗΣΗΣ
ΚΑΙ ΕΜΒΑΔΩΝ ΑΡΤΙΟΤΗΤΟΣ

Παραπόταμος:
Βαθμός προστασίας: Αδιάφορος.
Δυναμικότητα: Στάσιμος.
Βαθμός Διασποράς: Συνεκτικός.
Μέγεθος: Μεσαίος.
Εμβαδόν αρτιότητας: 500 τ.μ.

Λιλή:
Βαθμός προστασίας: Αδιάφορος.
Δυναμικότητα: Στάσιμος.
Βαθμός διασποράς: Συνεκτικός.
Μέγεθος: Μικρός.
Εμβαδόν αρτιότητας: 500 τ.μ.

Βαλομάνδρι:
Βαθμός προστασίας: Αδιάφορος.
Δυναμικότητα: Στάσιμος.
Βαθμός διασποράς Συνεκτικός.
Μέγεθος: Μικρός.
Εμβαδόν αρτιότητας: 500 τ.μ.

Δενδροχώρι:
Βαθμός προστασίας: Αδιάφορος.
Δυναμικότητα: Στάσιμος.
Βαθμός διασποράς: Συνεκτικός.
Μέγεθος: Μεσαίος.
Εμβαδόν αρτιότητας: 500 τ.μ.

Εξάλοφος:
Βαθμός προστασίας: Αδιάφορος.
Δυναμικότητα: Στάσιμος.
Βαθμός διασποράς: Συνεκτικός.
Μέγεθος: Μικρός.
Εμβαδόν αρτιότητας: 500 τ.μ.

Διάβα:
Βαθμός προστασίας: Αδιάφορος.
Δυναμικότητα: Στάσιμος.
Βαθμός διασποράς: Συνεκτικός.
Μέγεθος: Μεσαίος.
Εμβαδόν προστασίας: 400 τ.μ.

3. Πριν από οποιαδήποτε κατάτμηση οικοπέδων εντός των ορίων του οικισμού θα πρέπει να θεωρείται το σχετικό τοπογραφικό διάγραμμα από το τμήμα Πολεοδομίας και Π.Ε. της Νομαρχίας ώστε να εξασφαλίζεται η συνέχεια των υπαρχόντων Κοινόχρηστων χώρων και η δημιουργία νέων Κοινόχρηστων χώρων σύμφωνα με τα οριζόμενα στις διατάξεις της παρ. 1 του άρθρου 6 του από 24.4.85 Π.Δ. και να εξασφαλίζεται οπωσδήποτε η συνέχεια των υφισταμένων ή εγκεχριμένων δρόμων του Οικισμού.


Κατά τα λοιπά ισχύουν τα οριζόμενα στο δ/γμα της 24.4.85 (ΦΕΚ 181Δ/3.5.85).

Η απόφαση αυτή με τα σχεδιαγράμματα οριοθέτησης των οικισμών που τη συνοδεύουν, να δημοσιευθεί στην Εφημερίδα της Κυβερνήσεως.

Τρίκαλα, 11 Μαρτίου 1986

Ο Νομάρχης

ΠΕΤΡΟΣ ΡΙΖΟΣ

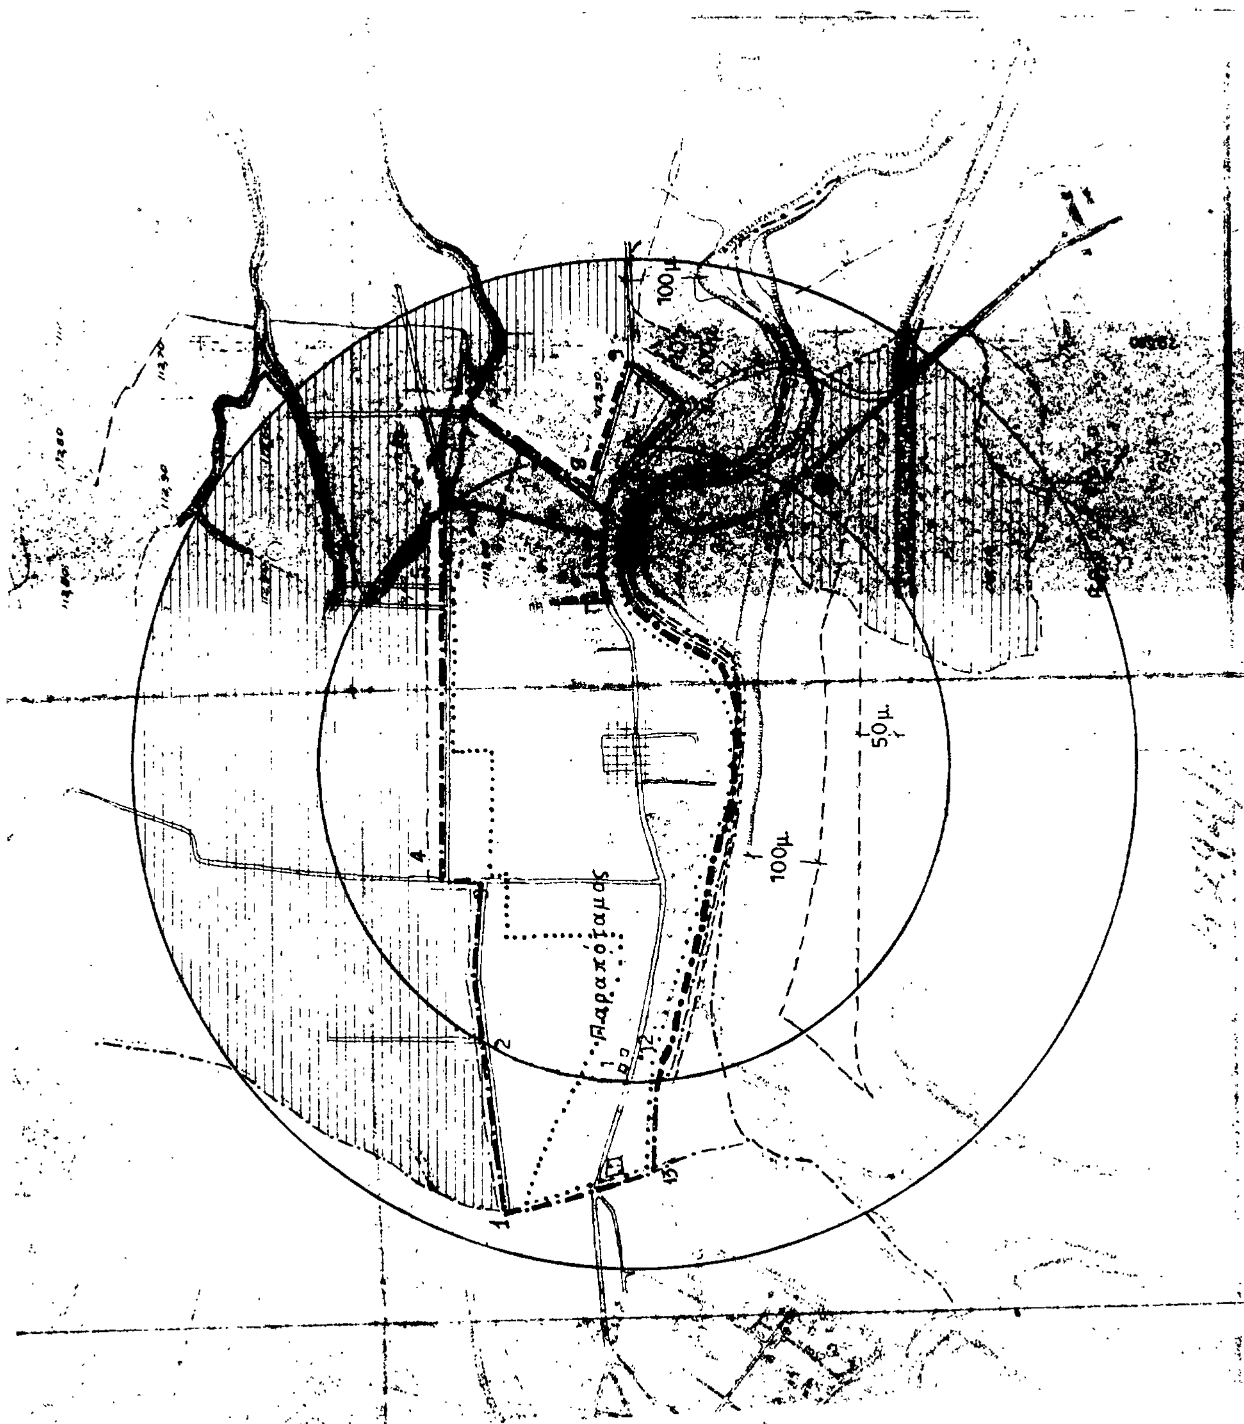
ΝΟΜΟΣ ΤΡΙΚΑΛΩΝ
Οικισμος: ΠΑΡΑΠΟΤΑΜΟΥ
ΥΠΟΜΝΗΜΑ
Ορια ΟΤΑ
Οριο οικισμου
1 2 3 .. Ονομασιες
Περιγραφη οριων
1 Αξονας του περιφερειακου δρομου στην προεκταση της οριογραμμής του Σ Δ
2-3-4 Σημεια στις διασταυρώσεις του περιφ. δρομου με αγροτικούς δρομούς
5 Διασταυρωση όπου το κτημα Αθαν. Χρηστακου κ οροσημο Ν°43
6 Κων/νου Γιωργολιου Ν°53
8 Διασταυρωση αγροτικών δρομων όπου το κτημα Ιωάν Λαμποδάρη
10 Αξονας Επαρχιακου Δρόμου όπου τό κτήμα Νικ Σπυροπουλου
11 Διασταύρωση παλαιου με νέο Επαρχιακο Δρόμο
12 Γωνία του Σ Δ
ΟΡΙΟΘΕΤΗΣΗ ΟΙΚΙΣΜΟΥ
Αριθμος σχεδιου
Π.1.1
ΧΑ 1.1
Κλ 1:5000
Συνταξη Νικ Καλαμαρης
Ελεγχος Αν. Τασιου
Ημερ 24/9/85
Υπουργείο Χωροταξιας Οικισμου και Περιβαλλοντος
ΔΙΕΥΘΥΝΣΗ ΧΩΡΟΤΑΞΙΑΣ
Παραποταμος
100μ.
50μ.
112,80
112,30
112,70
1
2
4
8
9
12
13

ΚΟΙΝΟΤΗΤΑ ΠΑΡΑΠΟΤΑΜΟΥ

ΜΕΣΙΑΚΑ

ΑΜΜΟΥΔΙΑ

ΛΙΛΗ

200μ

50μ

ΚΟΙΝΟΤΗΤΑ ΦΗΚΗΣ

ΚΟΙΝΟΤΗΤΑ ΠΗΓΗΣ

ΝΟΜΟΣ ΤΡΙΚΑΛΩΝ
Οικισμος: Λιλή

ΥΠΟΜΝΗΜΑ

-·-·- Οριο ΟΤΑ
-■-■- Οριο οικισμου
1.2.3.... Ονομασιες

1. Σημείο τοῦ δρόμου πρὸς Πηγὴ 50μ ἀπὸ τὸ ρέμμα στὸ Ξυλογέφυρο
2. Σημείο ποὺ ἀπέχει τὸ ρέμμα Ξυλογέφυρο καὶ τὸ Ανάποδο 50μ.
3. Οικία Αθανασίου Τσαντίλα
4. Β.Α γωνία γηπέδου
5. Β.Δ -"- -"-
6. Διασταύρωση δρόμων ὅπου τὸ εἰκόνισμα Αγ. Νικολάου
7. Διασταύρωση τοῦ επαρχιακοῦ πρὸς Φήκη μὲ κοινοτική ὁδὸ Δυτικὰ τοῦ Οικισμοῦ
8. Πέρασμα τοῦ κοινοτικοῦ δρόμου στὸ ρέμμα Πορτιαράκο
7-8 Περιφερειακὸς δρόμος
9. Διασταύρωση δρόμων πρὸς Πηγὴ καὶ Νεκροταφεῖο

ΟΡΙΟΘΕΤΗΣΗ ΟΙΚΙΣΜΟΥ

Αριθμος σχεδιου	Π-1.1
ΚΛ. 1:5.000	
Συνταξη Ν. Καλαμάρης	Ελεγχος Αν. Τάσιου. Τοπ. Μηχ. Μηχανικός
Ημερ. 26/9/85	

Θεωρήθηκε ../9/85
Η Προϊσταμένη ΤΠ.ΠΕ

Εγκρίνεται
Τρίκαλα 11/3/86
Ο Νομάρχης
Πέτρος Ρίζος

Υπουργείο Χωροταξίας Οικισμου και Περιβαλλοντος
ΔΙΕΥΘΥΝΣΗ ΧΩΡΟΤΑΞΙΑΣ

ΚΟΙΝΟΤΗΤΑ ΔΙΠΟΤΑΜΟΥ

200 μ

100 μ

ΝΟΜΟΣ ΤΡΙΚΑΛΩΝ
Οικισμος: Βαλομάνδρι

ΥΠΟΜΝΗΜΑ

- —·—·— Ορια ΟΤΑ
- ▬•▬• Ορια οικισμου
- 1.2.3.... Ονομασιες

1. Άξονας Αγροτ. δρόμου μπροστά στό Χοιροστάσιο τού Σταύρου Περιστέρη
2. Αποθήκη Αθανασίου Τόνια.
3. Διασταύρωση αγροτ. δρόμων όπου παλαιός πλάτανος
4. -"- -"- -"- 80μ από τήν αποθήκη Κων/νιάς Γκόγκου
5. Διασταύρωση αγροτ. δρόμων κοντά στήν αποθήκη Κων/νιάς Γκόγκου
6. Διασταύρωση Κοινοτικών δρόμων μέ δρόμο πρός Φωτάδα
7. Διασταύρωση Κοιν. περιφερειακού δρόμου μέ δρόμο πρός Παραπόταμα
8. Διασταύρωση αγροτικού δρόμου μέ τό δρόμο πρός Φωτάδα (≈ 30μ από τό Γ)


ΟΡΙΟΘΕΤΗΣΗ ΟΙΚΙΣΜΟΥ

		Αριθμος σχεδιου: Π.1.1
		ΚΛ. 1:5.000
Συνταξη Ν. Καλαμάρας	Ελεγχος: Αν. Τάσιου Τοπ. Μηχ. με Στοιχ.	Ημερ. 25/9/85

Θεωρήθηκε
Τρίκαλα .../9/85
Η Προϊσταμένη ΤΠ.ΠΕ

Εγκρίνεται
Τρίκαλα 11/3/86
Ο Νομάρχης
Πέτρος Ρήγος

Υπουργείο Χωροταξιας Οικισμου και Περιβαλλοντος
ΔΙΕΥΘΥΝΣΗ ΧΩΡΟΤΑΞΙΑΣ

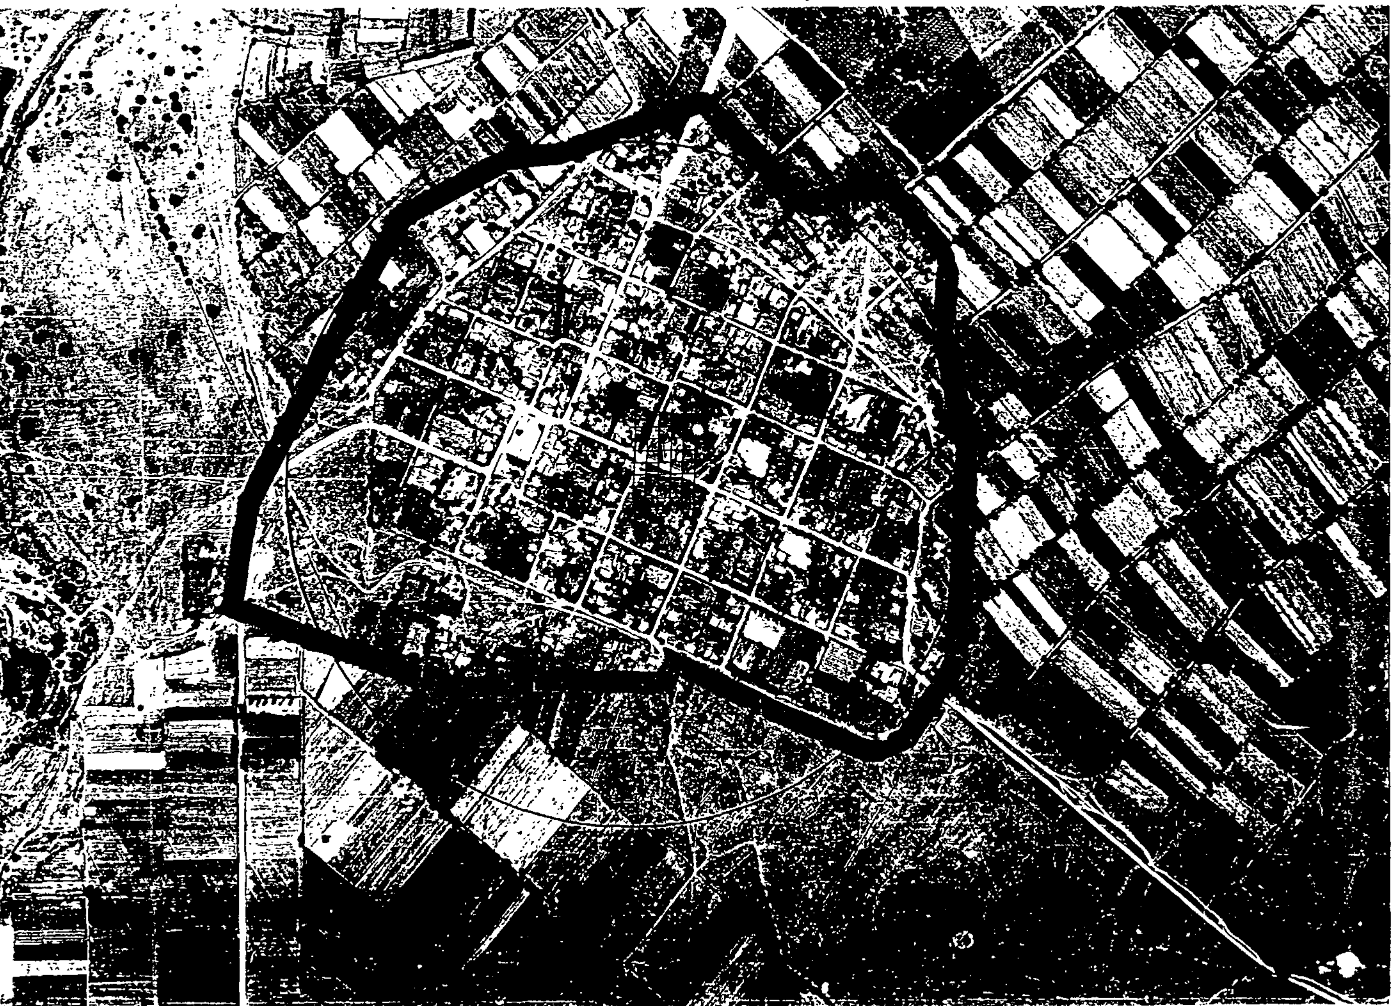

ΝΟΜΟΣ . ΤΡΙΚΑΛΩΝ
Οικισμος, Δενδροχώρι

ΥΠΟΜΝΗΜΑ

—·—· Όριο ΟΤΑ
■·■· Όριο οικισμου
1.2.3 .... Ονομασιες

1. Αποθήκη Δημητρίου Παππά.
2. Οικία Αθανασίου Φέκου
3. -//- Ευαγγέλου Γκαντζιού
4. -//- Βασιλείου Φέκου
5. -//- Γεωργίου Σχολή
6. -//- Κων/νου Αγγελάκη
7. -//- Ιωάννη Αγγελάκη.
8. -//- Αθανασίου Αναγνώστου.
9. -//- Χαραλάμπη Σχολή
10. -//- Νικολάου Σχολή
11. -//- Αθανασίου Σχολή.
12 -//- Βασιλείου Ηπαχάλη
13 -//- Βαίου Σχολή
14 -//-. Α. γωνία ορίου του Σ.Δ στο οικοδ. τετράγωνο 37
15 Β γωνία του Σ.Δ στο Ο.Τ 37.
16. Στροφή του επαρχιακού δρόμου προς Γοργογύρι, στη θέση "Μερνάς 150 μ. από τα "σπίτια Μαργάρα,
17. Σημείο Τομής ορίου Ο.Τ.Α (Δενδροχωρίου-Γοργογυρίου) με το επαρχιακό δρόμο
18. Οικία Ιωάννη Παλιούρα.
19. -//- Αχιλλέα Γκαντζιού
20. -//- Μιχάλη Γκαντζιού
21. -//- Χρήστου Γιώτα.
22. -//- Θωμά Γκαντζιού
22-1 Οπως το σχέδιο διανομής

ΟΡΙΟΘΕΤΗΣΗ ΟΙΚΙΣΜΟΥ

Αριθμος σχεδιου	Π-1.1 ΧΑ 1.1
Κλ. 1:5000	
Ημερ.	


Συνταξη Νικ Καλαμάρης
Ελεγχος Αν. Τασιου 31/12/85 Τοπ Μηχ με 604

Εθεωρήθηκε
Τρίκαλα 3/12/85
Ο Προϊστάμενος ΤΠΠΕ

Εγκρίνεται
Τρίκαλα 11/3/86
Ο Νομάρχης

Πέτρος Ρίζος

Υπουργειο Χωροταξιας Οικισμου και Περιβαλλοντος
ΔΙΕΥΘΥΝΣΗ ΧΩΡΟΤΑΞΙΑΣ

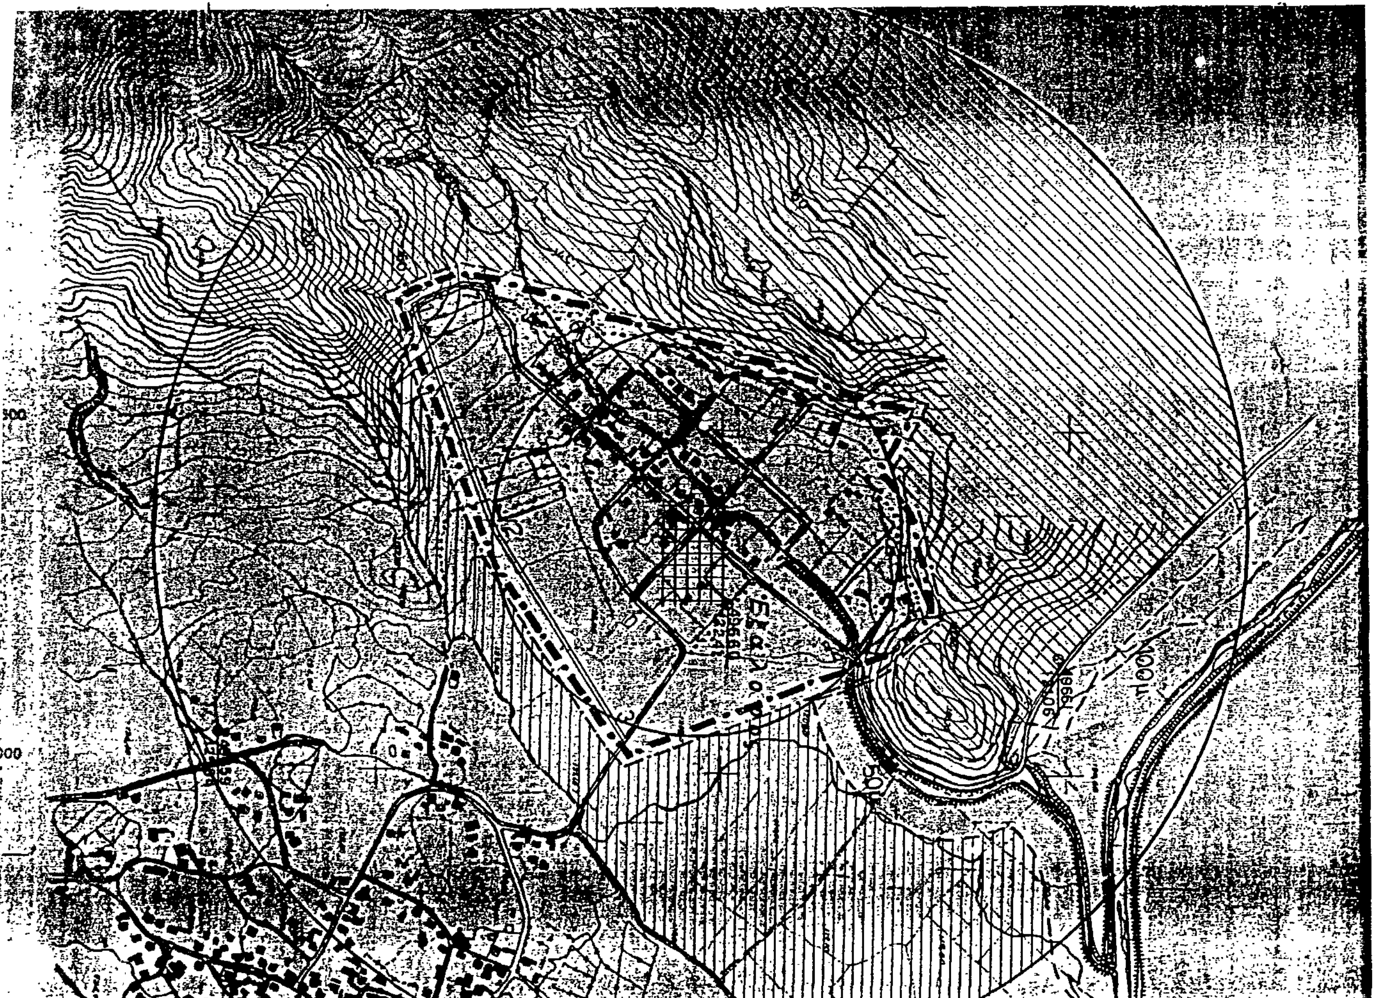

ΝΟΜΟΣ ΤΡΙΚΑΛΩΝ
Οικισμος, ΕΞΑΛΟΦΟΥ

ΥΠΟΜΝΗΜΑ

Ορια ΟΤΑ

Οριο οικισμου

1.2.3.... Ονομασιες

1. ΝΔ γωνία αγροκτήματος Χρήστου Γιώτα
2. Ν.Α -"- -"- Ευαγγέλου Φαλάρα.
3. Διασταύρωση αγροτικού δρόμου με Κοινοτικό δρομο προς Ελευθεροχώρι όπου το αγρόκτημα Κων/νου Τάτσιου.
4. Γέφυρα στο Ξυρόρεμμα.
5. Β.Α γωνία του Σ.Δ (Β.Δ της γέφυρας στα 100 μ περίπου)
6. Δ. γωνία του Σ.Δ
7. Β Δ γωνία αγροκτήματος Χρήστου Γιώτα

ΟΡΙΟΘΕΤΗΣΗ ΟΙΚΙΣΜΟΥ


Αριθμος σχεδιου
Π-1.1
ΚΑ-1.1
ΚΛ. 1:5.000

Συνταξη Νικ Καλμιακούνης — Ελεγχος Αν. Τάσιου Τοπ. Μηχ. με 60β 31.12.85 — Ημερ.

3/12/85 ... ΤΠΠΕ

Εγκρίνεται
Τρίκαλα 11/3/86
Ο Νομάρχης
Πέτρος Ρίζος

Υπουργειο Χωροταξιας Οικισμου και Περιβαλλοντος
ΔΙΕΥΘΥΝΣΗ ΧΩΡΟΤΑΞΙΑΣ

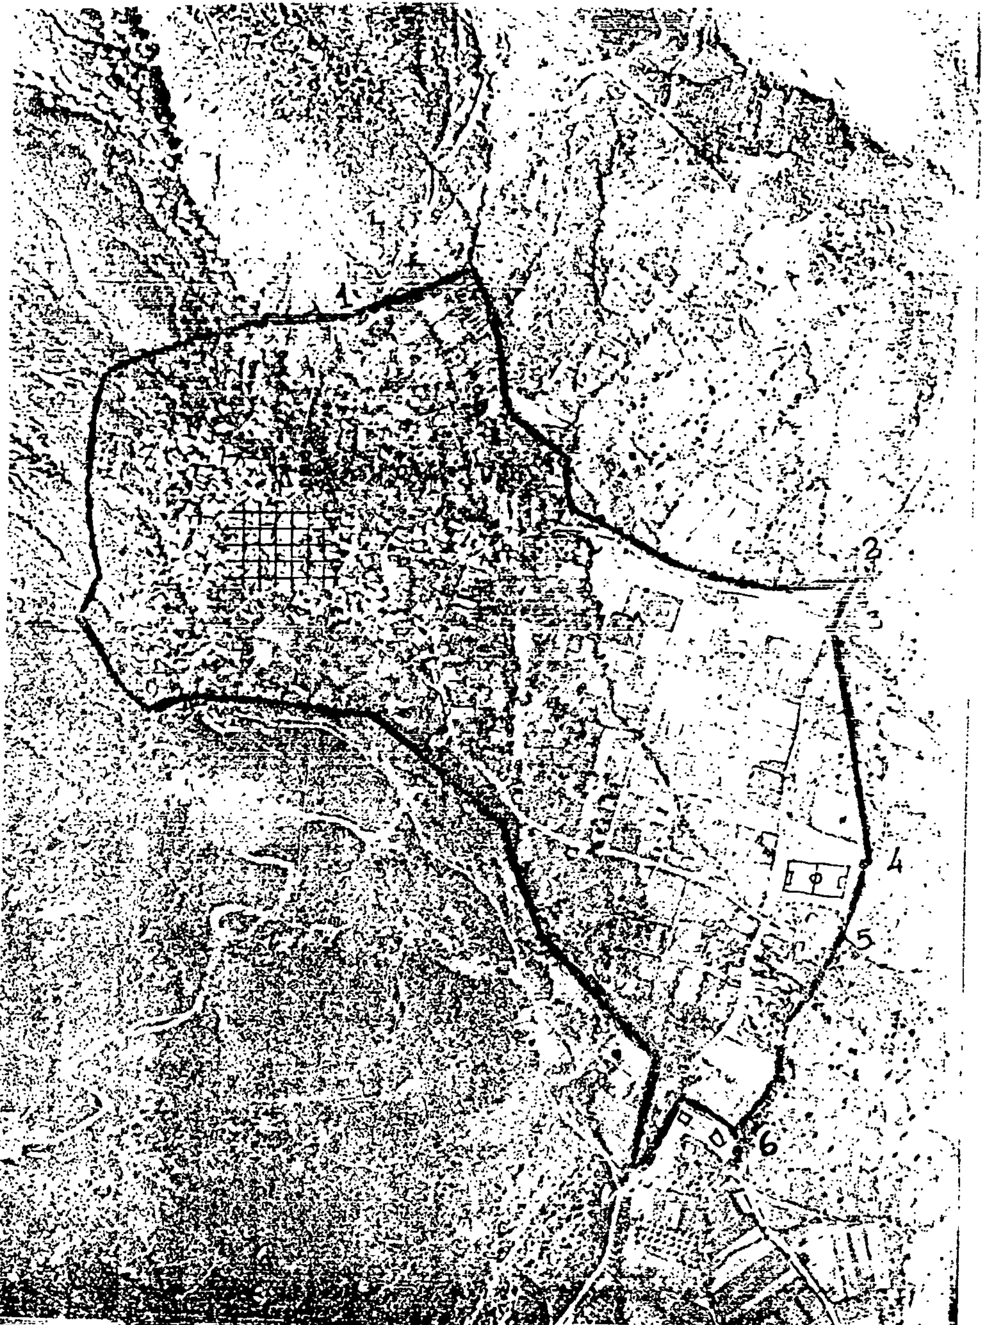

ΝΟΜΟΣ ΤΡΙΚΑΛΩΝ
Οικισμος, Διάβα

ΥΠΟΜΝΗΜΑ

•—•—•	Οριο ΟΤΑ
•▬•▬•	Οριο οικισμου
1.2.3.....	Ονομασιες

Περιγραφή Ορίων

1-2 Γωνίες τοῦ σχεδίου διανομής
3. Διασταύρωση δρόμων στή γωνία τοῦ Νεκροταφείου
4. Β.Δ γωνία τοῦ γηπέδου
5-6 Γωνίες τοῦ σχεδίου διανομής
6-1 όπως τό σχέδιο διανομής

ΟΡΙΟΘΕΤΗΣΗ ΟΙΚΙΣΜΟΥ ΔΙΑΒΑΣ

Αριθμος σχεδιου: Π-1.1

Κλ. 1:5.000

Συνταξη | Ελεγχος: Αν. Τάσιου 21/1/86 Τοπ. Μηχ. ΜΕ Σοβ | Ημερ.

Εγκρίνεται
Τρίκαλα 11/3/86
ο Νομάρχης
Πέτρος Ρίζος

Υπουργείο Χωροταξιας Οικισμου και Περιβαλλοντος
ΔΙΕΥΘΥΝΣΗ ΧΩΡΟΤΑΞΙΑΣ

Αριθ. ΤΠΠΕ 4615 π.ε. (3)

Καθορισμός ορίων, όρων και περιορισμών δόμησης στους οικισμούς Αλκυώνα και Παραλία Μέσης του Ν. Ροδόπης.

Ο ΝΟΜΑΡΧΗΣ ΡΟΔΟΠΗΣ

Έχοντας υπόψη:

1. Τις διατάξεις του από 24.4.1985 Π.Δ. (ΦΕΚ 181Δ/3.5.1985) «περί τρόπου καθορισμού ορίων οικισμού της Χώρας, κατηγορίες αυτών και καθορισμός όρων και περιορισμών δόμησης».

2. Τις προτάσεις των ιδιωτών μελετητών Μηχ/κών, στους οποίους ανατέθηκε σχετική μελέτη στα πλαίσια του προγράμματος των ανοικτών πόλεων, που αφορούν στον προσδιορισμό των ορίων των υπόψη οικισμών.

3. Τα δελτία αρχιτεκτονικής αναγνώρισης των οικισμών που συμπληρώθηκαν από τους προαναφερόμενους μελετητές κατά τις υποδείξεις των σχετικών προδιαγραφών του ΥΧΟΠ.

4. Τα πληθυσμιακά στοιχεία της τελευταία απογραφής του Κράτους της ΕΣΥΕ.

5. Τη υπ' αριθ. 39/86 γνωμοδότηση του Συμβουλίου ΧΟΠ του Νομού.

6. Τη υπ' αριθ. 45/85 απόφαση του Κοινοτικού Συμβουλίου Προσκυνητών, αποφασίζουμε:

1. Καθορίζουμε τα όρια των οικισμών «Αλκυώνα» και «Παραλία Μέσης» του Ν. Ροδόπης, όπως αυτά φαίνονται στα συνοδευτικά της παρούσας σχεδιαγράμματα σε κλίμ. 1:5.000, που αποτελούν αναπόσπαστα μέρη της απόφασης αυτής και συντάχθηκαν βάσει στοιχείων χαρτών και επιτόπου ελέγχου.

ΙΙ. Καθορίζουμε τους ακόλουθους γενικούς και περιορισμούς Δόμησης.

Α. Γενικοί όροι δόμησης:

1. Εντός των εγκεκριμένων σχεδίων ισχύουν οι γενικοί όροι και περιορισμοί δόμησης που προβλέπονται από τις οικείες Νομαρχιακές αποφάσεις και συγκεκριμένα από την υπ' αριθ. 39475/25.4.78 απόφαση για τον οικισμό της Παραλίας Μέσης και την υπ' αριθ. 12942/68 απόφαση για τον οικισμό Αλκυώνας.

2. Για το εκτός σχεδίου πυκνοδομημένο τμήμα του οικισμού Παραλίας Μέσης αρτιότητα 300 τ.μ. και κάλυψη αριθμό ορόφων και ύψος όπως ορίζεται στο Δ/γμα της 24.4.85.

3. Κατά παρέκκλιση για το χωρίς σχέδιο τμήμα του οικισμού «Παραλίας Μέσης» θεωρούνται άρτια τα οικόπεδα με όποιο εμβαδόν είχαν στις 3.5.1985 ημέρα δημοσίευσης του από 24.4.1985 Δ/τος.

Β. Κατηγοριοποίηση:

1. Αλκυώνα: Οικισμός Παραλιακός, αδιάφορος, συνεκτικός, στάσιμος και μικρού μεγέθους.

2. «Παραλία Μέσης»: Οικισμός Παραλιακός αδιάφορος, συνεκτικός, στάσιμός και μικρού μεγέθους.

ΙΙΙ. α) Πριν από οποιαδήποτε κατάτμηση οικοπέδων εντός των ορίων του οικισμού θα πρέπει να θεωρείται το σχετικό τοπογραφικό διάγραμμα από το τμήμα Πολεοδομίας και ΠΕ της Νομαρχίας ώστε να εξασφαλίζεται η συνέχεια των υπαρχόντων κοινόχρηστων χώρων και η δημιουργία νέων κοινόχρηστων χώρων, σύμφωνα με τα οριζόμενα στις διατάξεις της παρ. 1 του άρθρου 6 του από 24.4.1985 Π. Δ/τος.

β) Να εξασφαλίζεται οπωσδήποτε η συνέχεια των υφισταμένων ή εγκεχριμένων δρόμων του οικισμού.

Κατά τα λοιπά ισχύουν τα οριζόμενα στο Π. Δ/γμα της 24.4.1985 (ΦΕΚ 181Δ/3.5.1985).

Η απόφαση αυτή με τα σχεδιαγράμματα οριοθέτησης των οικισμών που τη συνοδεύουν, να δημοσιευθεί στην Εφημερίδα της Κυβερνήσεως.

Κομοτηνή, 17 Ιουλίου 1986

Ο Νομάρχης

ΖΗΣΗΣ ΜΠΕΚΟΣ

36017

ΝΟΜΟΣ ΡΟΔΟΠΗΣ
Οικισμος: ΑΛΚΥΩΝ

ΥΠΟΜΝΗΜΑ

Οριο ΟΤΑ
Οριο οικισμου
1 2 3 ... Ονομασιες

1. Β.Δ. γωνία κτίσματος
2. Στροφή
3. Β.Δ. " "
4. Β.Δ. " "
5. Β.Α " "
6. Ν.Α " "
7. Ν.Δ " "

Κομοτηνή 17/7/86
Το παρόν διάγραμμα συνοδεύει την υπ' αρ. 4615/17-7-86 απόφαση του Νομάρχη Ροδόπης.
-Η-
Προϊστ. ΤΠΣ Π.Ε
Αλ. Πα66οπούλου
Αρχιτ. Α' βαθ.


ΟΡΙΟΘΕΤΗΣΗ ΟΙΚΙΣΜΟΥ

Αριθμος σχεδιου: Π-1.1

Κλ. 1:5.000

Συνταξη: | Ελεγχος: | Ημερ

Υπουργειο Χωροταξιας Οικισμου και Περιβαλλοντος
ΔΙΕΥΘΥΝΣΗ ΧΩΡΟΤΑΞΙΑΣ

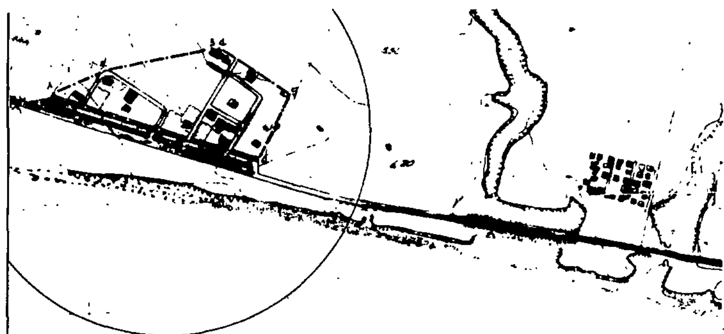

ΘΡΑΚΙΚΟΝ ΠΕ

ΝΟΜΟΣ ΡΟΔΟΠΗΣ
Οικισμος: ΠΑΡΑΛΙΑ ΜΕΣΗΣ (ΠΗΓΑΔΙΑ)

ΥΠΟΜΝΗΜΑ

Οριο ΟΤΑ
Οριο οικισμου
1 2 3 Ονομασιες

1....13 Σημεία επί του υπάρχοντος εγκεκριμένου σχεδίου

Κομοτηνή 17/7/86
Το παρόν διάγραμμα συνοδεύει την υπ' αρ. 4615/17-7-86 απόφαση του Νομάρχη Ροδόπης.
-Η-
Προϊστ. ΤΠΣ ΠΕ
ΑΛ Πα66οπούλου
Αρχιτ. Α' βαθ.

ΟΡΙΟΘΕΤΗΣΗ ΟΙΚΙΣΜΟΥ

Αριθμος σχεδιου: Π-1.1

Κλ 1:5000

Συνταξη | Ελεγχος | Ημερ

Υπουργειο Χωροταξιας Οικισμου και Περιβαλλοντος
ΔΙΕΥΘΥΝΣΗ ΧΩΡΟΤΑΞΙΑΣ

